




Zone	Description
IAU	zone d'urbanisation future immédiate à vocation mixte
IAUD, IAUZ, IAUZB	zone d'urbanisation future immédiate à vocation d'activités économiques
IAU	zone d'urbanisation future
IAUZA, IAUZB, IAUZC	zone agricole protégée
AA	secteur sur lequel sont seuls autorisés les constructions, ouvrages ou travaux liés à l'activité des dérivations
AA	secteur sur lequel sont seuls autorisés les équipements adossés à l'habitat collectif
AA/NA	secteur de terrain ou d'habitat collectif protégé par des mesures agricoles
AA/NA	secteur de terrain et de respect d'accueil limité
AA	secteur sur lequel toute nouvelle construction est interdite
AA	zone naturelle urbaine
AA	zone naturelle de protection naturelle
AA	secteur sur lequel sont seuls autorisés les aménagements ou équipements de loisirs de sport ou de détente
AA	zone urbaine de centralité
AA	zone urbaine de centralité secondaire
AA	zone urbaine à dominante d'habitat collectif
AA	zone urbaine à dominante d'habitat individuel
AA	zone urbaine réservée aux grands équipements
AA	zone urbaine à vocation économique diversifiée

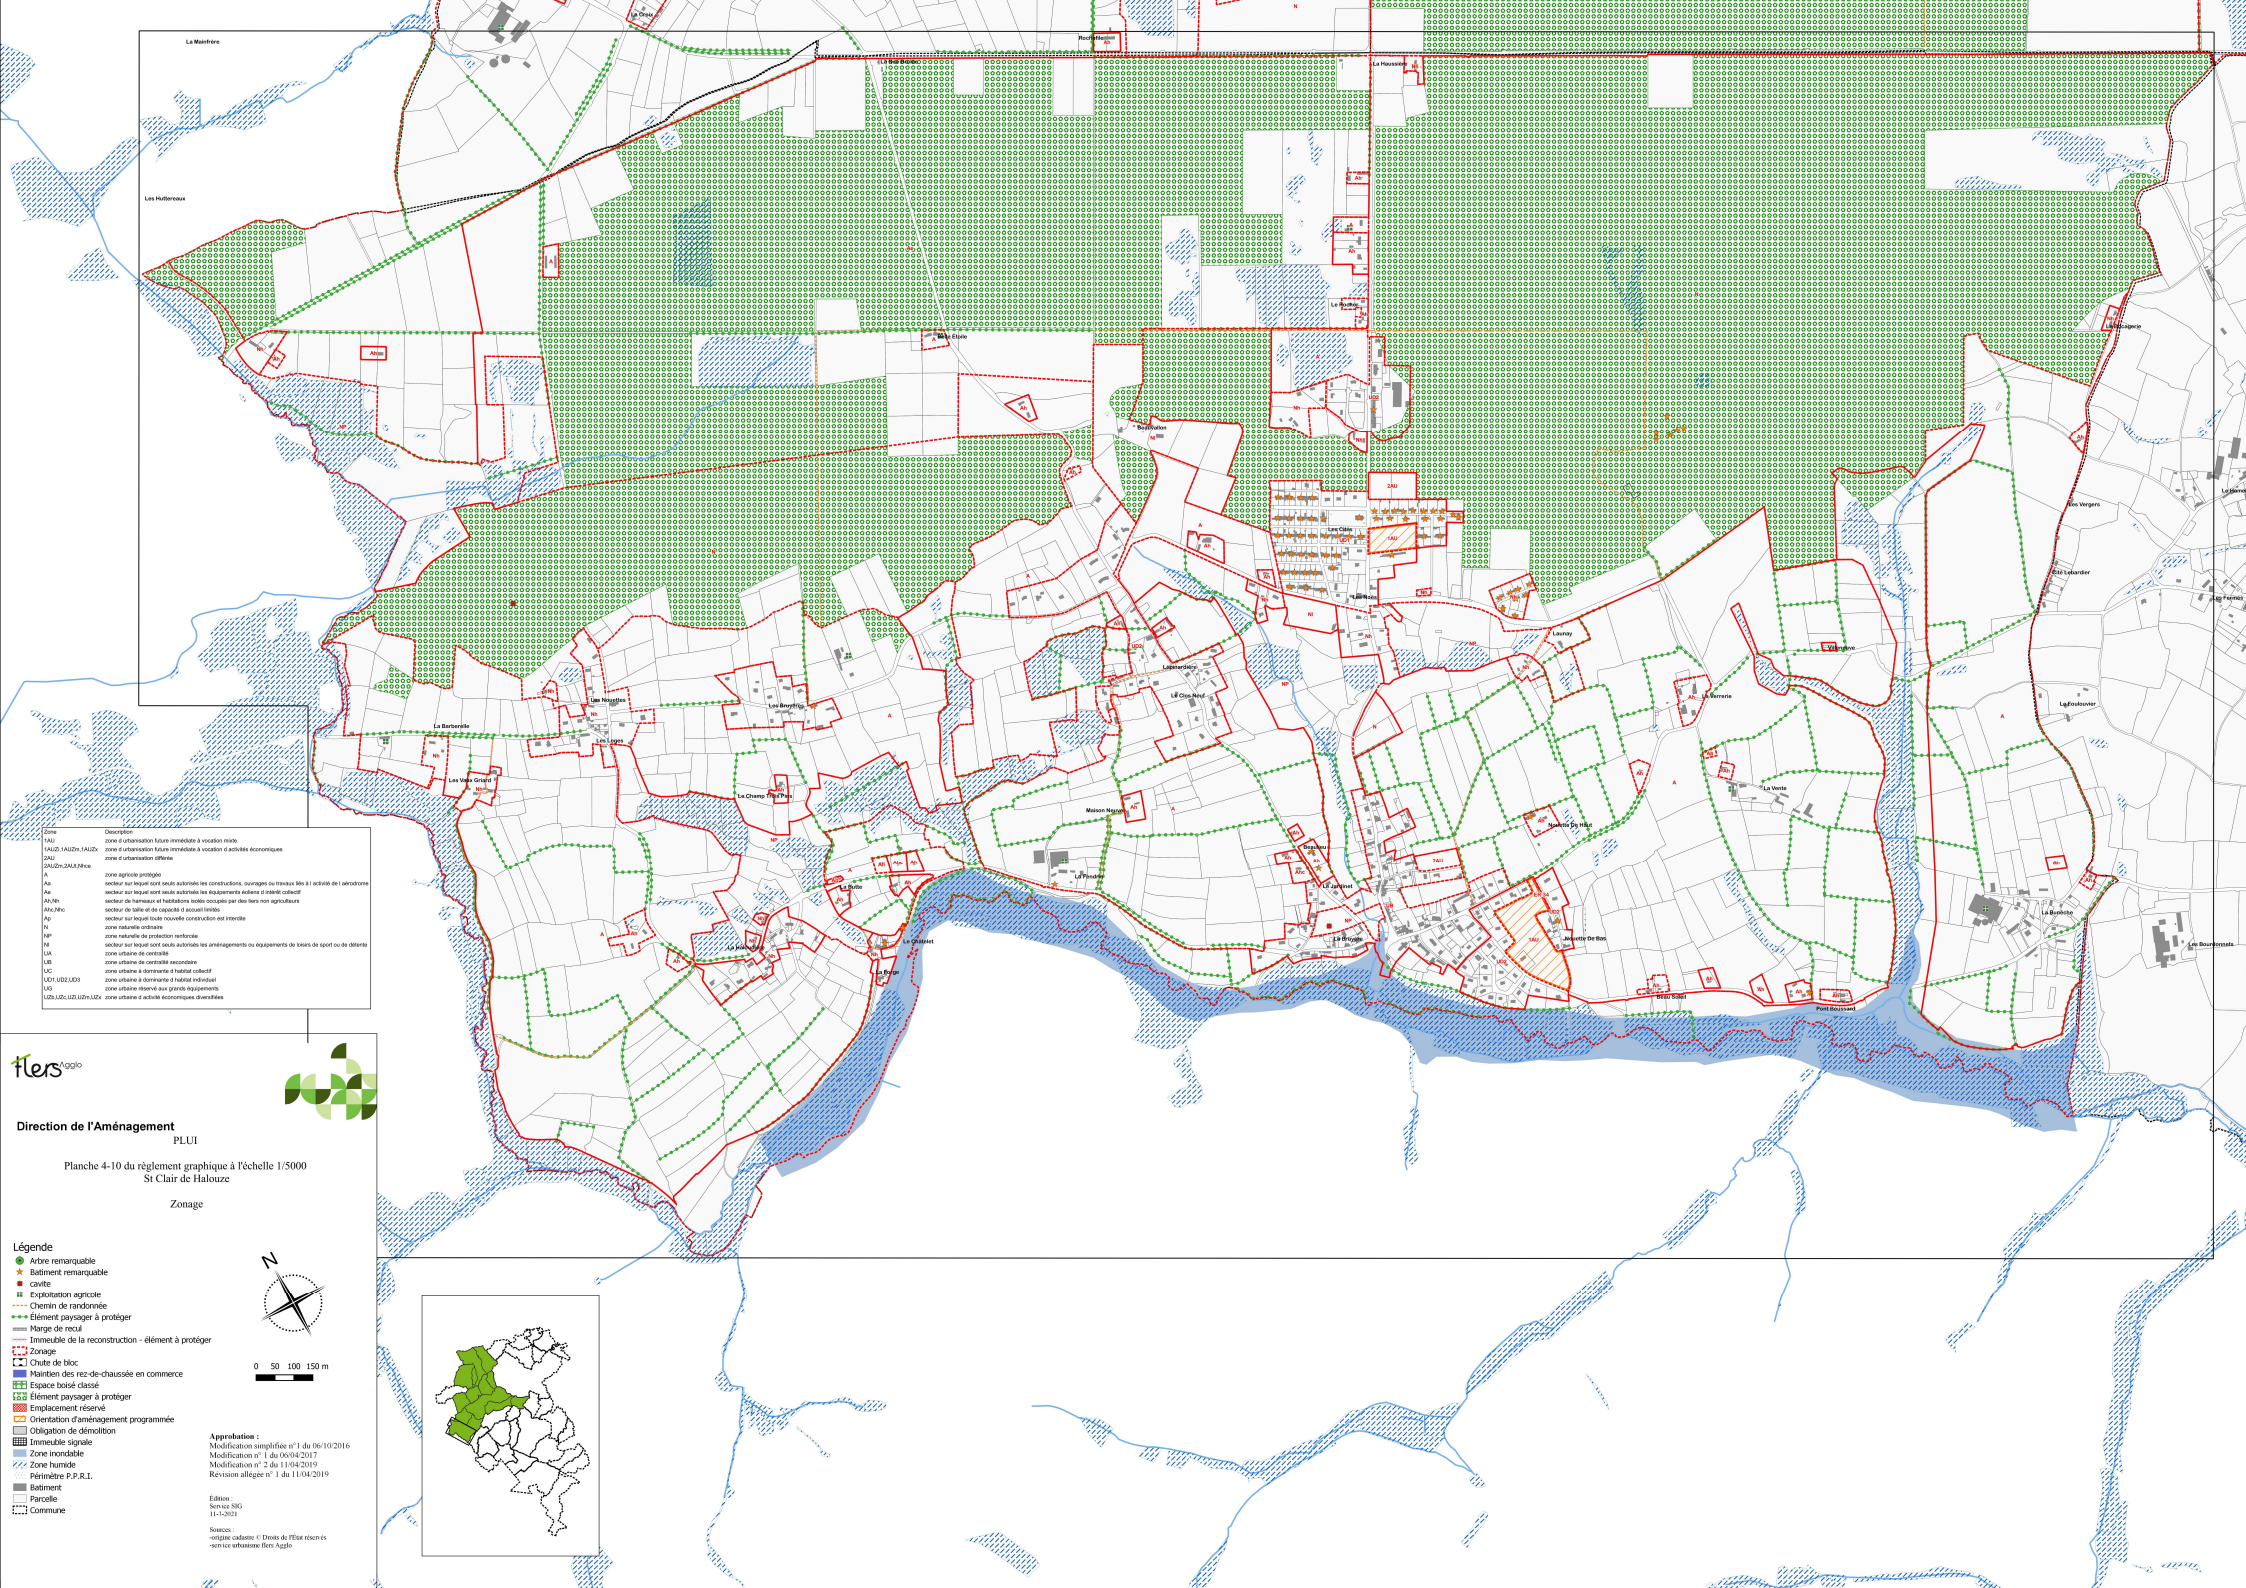

Direction de l'Aménagement
PLUI

Planche 4-10 du règlement graphique à l'échelle 1/5000
St Clair de Halouze


Zonage

Légende

- Arbre remarquable
- Bâtiment remarquable
- Coiffe
- Exploitation agricole
- Chemin de randonnée
- Elément paysager à protéger
- Marge de recul
- Immeuble de la reconstruction - élément à protéger
- Zonage
- Chute de bloc
- Maintien des rez-de-chaussée en commerce
- Espace boisé classé
- Elément paysager à protéger
- Emplacement réservé
- Orientation d'aménagement programmée
- Obligation de démolition
- Immeuble signalé
- Zone inondable
- Zone humide
- Nivisier P.P.R.I.
- Bâtiment
- Parcelle
- Commune



0 50 100 150 m

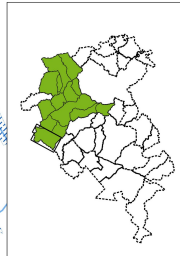

Approbation :
Modification simplifiée n° 1 du 06/10/2016
Modification n° 1 du 06/04/2017
Modification n° 2 du 11/04/2019
Révision allégée n° 1 du 11/04/2019

Édition :
Service SI
11-1-2021

Source :
origines cadastrales © Driels de Flers rivières
service urbanisme Flers Agglo