


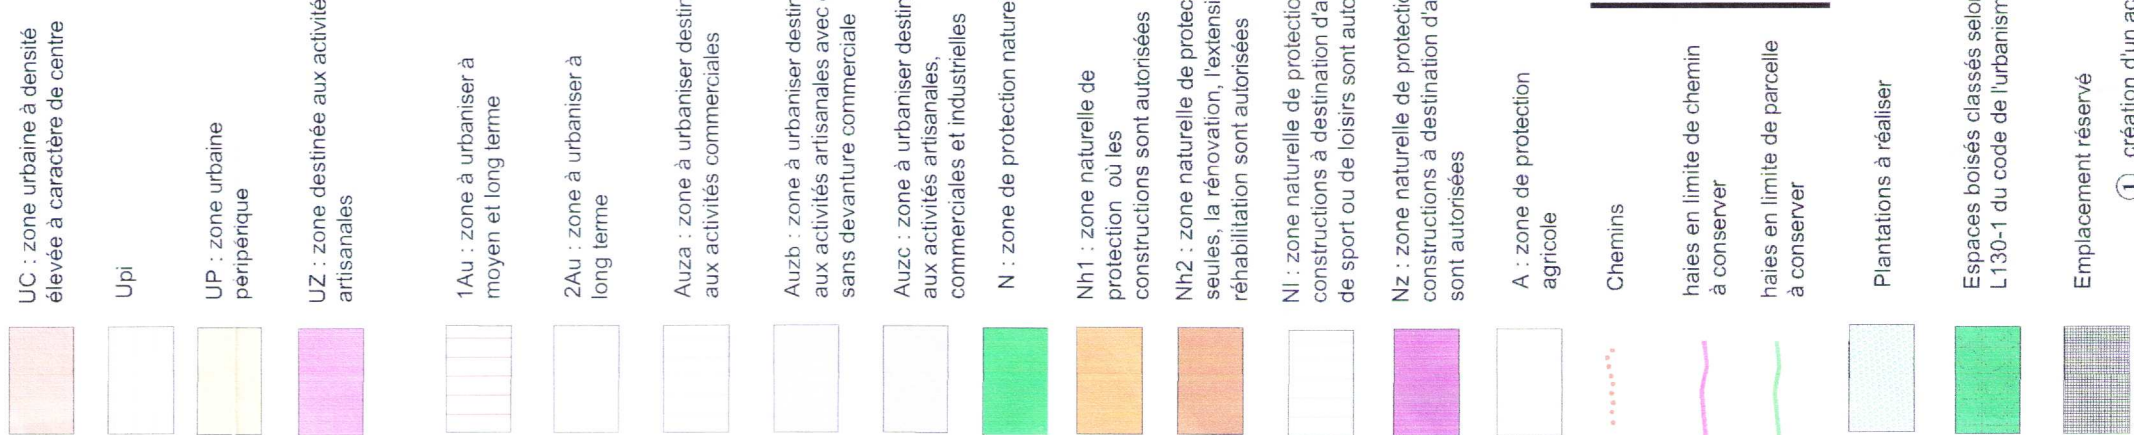

Modification n°1
du Plan Local d'Urbanisme

**Commune de
SAINT PIERRE DU REGARD**

ZONAGE

20 January 2010

Signé le MAIRE

Etude réalisée par :
Michel SULON
architecte paysagiste
14, bd Léonard Dauterive - 91 000 Alençon