
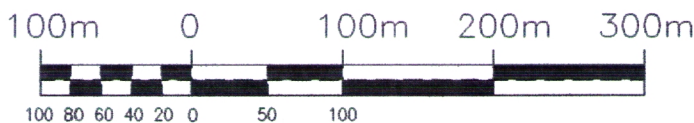


COMMUNE DE LA-LANDE-SAINT-SIMEON

(ORNE)

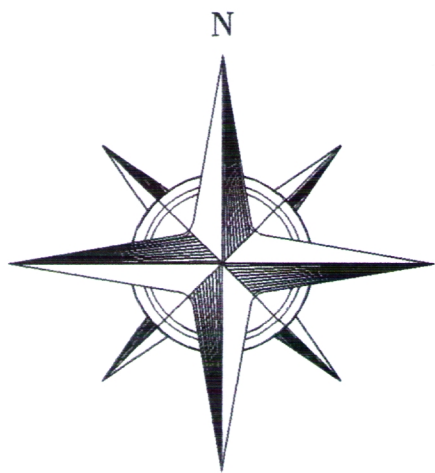


LEGENDE

Zones constructibles

 Secteur où les constructions sont autorisées

Zones non constructibles

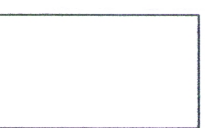 Les constructions ne sont pas autorisées à l'exception de l'adaptation, du changement de destination, de la réfection ou de l'extension des constructions existantes ou des constructions et installations nécessaires à des équipements publics, à l'exploitation agricole ou forestière et à la mise en valeur des ressources naturelles.

DEPARTEMENT DE L'ORNE

Elaboration de la carte communale

Commune de La Lande Saint Siméon

ZONAGE

ELABORATION
ARRETEE LE : 17/05/2009
APPROUVEE LE : 13/05/2009

*avec en sus -
Préfète le
17/05/2009*



Etude réalisée par :
Cabinet Sulon
Paysage, environnement et urbanisme
Les Hayes 61500 La Ferrière Béchot
TEL/FAX: 02.33.27.57.82

échelle : 1/5000