


Direction de l'Aménagement

PLU

Planche 4-4 du règlement graphique à l'échelle 1/5000
Aubusson et St Georges des Grosseilliers

Zonage

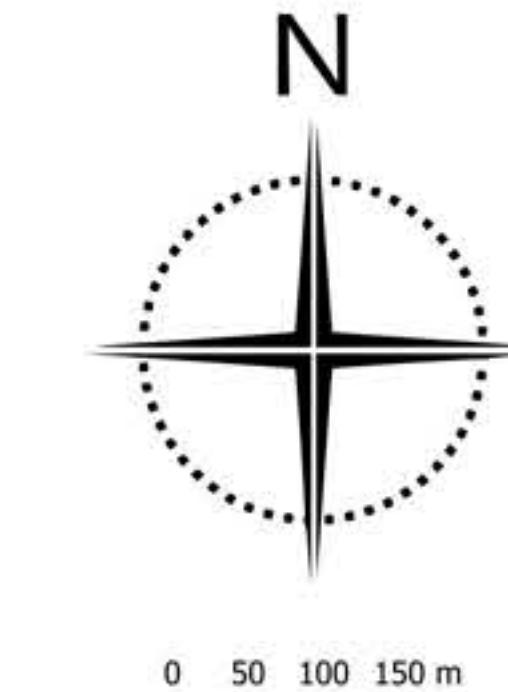

Légende

- Arbre remarquable
- ★ Bâtiment remarquable
- cavité
- Exploitation agricole
- Chemin de randonnée
- Elément paysager à protéger
- Marge de recul
- Immeuble de la reconstruction - élément à protéger
- Zone
- Bâtiment remarquable
- Chute de bloc
- Maintien des rez-de-chaussée en commerce
- EA
- Espace boisé classé
- EBR
- Elément paysager à protéger
- Emplacement réservé
- Emblème signalé
- Orientation d'aménagement programmé
- Obligation de démolition
- plomb
- Zone inondable
- Dérivation
- Zone humide
- Périmètre P.P.R.I.
- Bâtiment
- Parcelles
- Communes

Approbation :
Modification simplifiée n°1 du 06/10/2016
Modification n° 1 du 05/04/2017
Modification n° 2 du 11/04/2019
Révision allégée n° 1 du 11/04/2019
Modification n° 3 du 15/12/2022

Edition :

Service SIG

26-2023

Sources :

-origine cadastre © Droits de l'Etat réservés

-service urbanisme flers Agglo

Zone	Description
IAU	zone d'urbanisation future immédiate à vocation mixte
IAUz1,IAUz2,IAUz3,IAUz4	zone d'urbanisation future immédiate à vocation d'activités économiques
IAUz5,IAUz6,IAUz7	zone d'urbanisation différenciée
A	zone agricole protégée
Aa	secteur sur lequel sont seuls autorisés les constructions, ouvrages ou travaux liés à l'activité de l'aéronautique
Ae	secteur sur lequel sont seuls autorisés les équipements collectifs
Ah,Ah	secteur de hameaux et habitations isolées occupées par des tiers non agriculteurs
Anc,Nhc	secteur et de capacité d'accueil limité
Ap	secteur sur lequel une nouvelle construction est interdite
N	zone naturelle ordinaire
NP	zone naturelle de protection renforcée
NI	secteur sur lequel sont seuls autorisés les aménagements ou équipements de loisirs ou de défense
UA	zone urbaine de centralité
UB	zone urbaine de périphérie secondaire
UC	zone urbaine à dominante d'habitat collectif
UD1,UD2,UD3	zone urbaine à dominante d'habitat individuel
UG	zone urbaine réservée aux grands équipements
Uzb,Uzc,Uzd,Uzn,Uzx	zone urbaine d'activité économiques diversifiées

