

**CONVENTION DE MISE A DISPOSITION**

**Convention DE MISE A DISPOSITION pour l'implantation d'un poste de distribution publique CONSTITUTIVE DE DROITS REELS**

Commune de : Flers

Département : ORNE

**EXEMPLAIRE  
A CONSERVER**

Poste HTA et BT

N° d'affaire Enedis : DB22/060202 61 déplacement d'ouvrage FLERS AGGLO

Chargé de projet : LORET Frédéric

**Entre les soussignés :**

**1. La Société Enedis,**

Société anonyme à directoire et conseil de surveillance, au capital de 270 037 000 euros, immatriculée au RCS de Nanterre sous le numéro 444 608 442, ayant son siège social 4, place de la Pyramide , 92800 PUTEAUX,

Représentée par Mme Sabine LABEYLIE, agissant en qualité d'Adjoint au directeur délégué raccordement et ingénierie, dûment habilité à cet effet,

(« Enedis ») d'une part,

**Et**

**2. Nom : FLERS AGGLO, Propriétaire**

Adresse : 41 RUE DE LA BOULE - CS 149 61103 FLERS CEDEX

Représenté par : ..... Ayant reçu tous pouvoirs à l'effet des présentes par décision du Conseil Municipal ou du Conseil Général en date du ,  
dûment habilité à cet effet

Agissant en tant que Autre des bâtiments et terrains sis : ALLEE DES OISEAUX Références Cadastres : Section(s) : BW 230 / Numéro(s) : BW 391

(le « Propriétaire ») d'autre part ;

ENEDIS et le Propriétaire étant désignés, individuellement, la « Partie » et, ensemble, les « Parties » ;

**Il a été exposé ce qui suit :**

(A) Qu'en tant que gestionnaire du réseau de distribution d'électricité, Enedis est légalement investie de la mission de service public de distribution d'électricité (articles L 121-4 et L 322-8 et suivants du code de l'énergie), qu'elle exerce au travers de contrats de concessions conclus avec les autorités locales compétentes en la matière (articles L. 322-1 et suivants du code de l'énergie ; article L. 2224-31 du code général des collectivités territoriales) ;

(B) Que pour mener à bien sa mission, elle développe, construit, entretient et exploite des ouvrages, parmi lesquels figurent des postes de distribution d'électricité ;

(C) Qu'à cette fin, elle est amenée à solliciter, dans les conditions fixées par l'article 13 (ou article 7 pour les CdC modèles 1992 et 2007) du cahier des charges de concessions applicable (la "Concession"), la mise à disposition de parcelles ou de locaux

adéquats auprès de leurs propriétaires ;

(D) Que, pour les besoins de sa mission de service public, elle a sollicité du Propriétaire qu'il mette à sa disposition le terrain sis [références : ALLEE DES OISEAUX Références Cadastres : Section(s) : BW 230 / Numéro(s) : BW 391 Surface : 24,20 m² ] (le « Terrain ») dont celui-ci est propriétaire, ce que le Propriétaire a accepté ;

C'est dans ces conditions que les Parties ont négocié et conclu la présente convention (la « Convention »).

## **CECI ETANT EXPOSE, IL A ETE CONVENU ET ARRETE CE QUI SUIVIT :**

### **ARTICLE 1 – Mise à disposition constitutive de droits réels**

Le propriétaire, qui déclare et garantit à Enedis être régulièrement propriétaire du Terrain nécessaire à l'implantation d'un poste de transformation, concède à ENEDIS, pour lui-même et pour ses ayants-droit, dans le cadre de la distribution publique d'électricité et dans les conditions fixées par la Convention, les droits suivants :

#### **1.1 - Occupation**

Le propriétaire consent à ENEDIS le droit d'occuper le Terrain sur lequel est installé un poste de transformation (le « Poste ») et tous ses accessoires alimentant le réseau de distribution publique d'électricité, notamment les canalisations (le Poste et ses accessoires étant ensemble désignés les « Ouvrages »).

Il est annexé à la Convention un plan délimitant l'emplacement réservé à Enedis.

Il est rappelé que les Ouvrages font partie de la Concession, qu'à ce titre, ils seront entretenus et renouvelés par Enedis et qu'ils pourront également être utilisés pour la desserte d'autres usagers que le Autre, ce que ce dernier reconnaît et accepte.

Le propriétaire consent à Enedis, au titre de cette occupation, un droit réel de jouissance spéciale sur l'emprise du Terrain, en vue de l'exercice par Enedis de ses missions de service public et de gestionnaire de réseau de distribution.

#### **1.2 – Droit de passage et d'utilisation**

**1.2.1.** Le propriétaire consent à Enedis le droit de faire passer, en amont comme en aval du Poste dont l'assiette est déterminée à l'article 1.1, toutes les canalisations électriques moyenne ou basse tension (y compris, éventuellement, les supports et ancrages de réseaux aériens) nécessaires pour assurer l'alimentation du Poste, ce droit correspondant aux prérogatives visées par les articles L. 323-3 et suivants du code de l'énergie.

**1.2.2.** Le propriétaire reconnaît à Enedis le droit d'utiliser les Ouvrages et de réaliser toutes les opérations nécessaires pour les besoins du service public de la distribution d'électricité (renforcement, raccordement, etc.).

Pour assurer l'exploitation des Ouvrages, Enedis bénéficiera de tous les droits qui lui sont conférés par les lois et règlements, notamment celui de procéder aux élagages ou abattages de branches ou d'arbres pouvant compromettre le fonctionnement des Ouvrages et/ou porter atteinte à la sécurité des biens et des personnes.

#### **1.3 – Droit d'accès**

Le propriétaire s'engage à laisser accéder en permanence, de jour comme de nuit, à l'emplacement réservé à Enedis les agents d'Enedis ou tous entrepreneurs accrédités par elle, ainsi que les engins et matériels nécessaires, en vue de l'installation, la surveillance, l'entretien, la réparation, le remplacement et la rénovation des Ouvrages et de les laisser disposer en permanence des dégagements permettant le passage et la manutention du matériel.

Le propriétaire sera averti de ces interventions 30 jours à l'avance, sauf situation d'urgence ne permettant pas le respect de ce préavis.

Le Propriétaire garantit à Enedis ce libre accès et prend notamment toute mesure afin que le chemin d'accès rester en permanence libre et non encombré.

Le plan, ci-annexé et approuvé par les Parties, situe le Terrain, le Poste (si ce dernier n'est pas situé dans un local), les canalisations et les chemins d'accès.

### **ARTICLE 2 – Obligations du Propriétaire**

Pour assurer la continuité de l'exploitation, le propriétaire s'interdit de faire, sur et sous le tracé des canalisations électriques, aucune plantation, aucune culture, et plus généralement aucun travail et aucune construction qui soit préjudiciable à l'établissement, à l'entretien, à l'exploitation et à la solidité des Ouvrages.

Le propriétaire s'interdit notamment de porter atteinte à la sécurité des Ouvrages et d'entreposer des matières inflammables contre le Poste ou d'en gêner l'accès.

Lorsque le propriétaire met à disposition d'Enedis un local, ce dernier reste la propriété du propriétaire. A ce titre, afin que les Ouvrages soient et restent conformes à leur destination, les aspects extérieurs du local devront être entretenus et demeurer dans un bon état. Le propriétaire devra donc en assurer l'entretien et les éventuelles réparations.

Si le propriétaire venait à demander à Enedis l'enlèvement ou la modification de l'ouvrage pour quelque motif que ce soit, il prendra en charge les coûts financiers associés.

### **ARTICLE 3 – Modification des Ouvrages**

Le propriétaire conserve sur sa propriété tous les droits compatibles avec l'exercice de la mise à disposition ainsi constituée par la Convention.

Tous les frais entraînés par une modification ou un déplacement des Ouvrages seront à la charge de la Partie à l'origine de la modification ou du déplacement.

### **ARTICLE 4 – Revente ultérieure ou location**

Le propriétaire reconnaît que le droit de jouissance spécial accordé à Enedis au titre de la Convention constitue un droit d'usage opposable aux propriétaires successifs **du Terrain**.

Par conséquent, en cas de vente ou de location des biens sur lesquels est situé **le Terrain**, le propriétaire devra :

- avertir Enedis par lettre recommandée avec accusé de réception trois (3) semaines au moins avant la signature, selon le cas, de la promesse de vente ou de l'acte de vente, ou de la promesse de bail ou du bail ; et
- notifier au futur acquéreur une copie de la Convention ; et
- veiller à et se porter fort que le futur acquéreur soit subrogé dans les droits et obligations du Propriétaire tels que définis dans la Convention.

### **Article 5 – Cession des droits et obligations d'une Partie**

#### **5.1 - Cession des droits et obligations d'Enedis**

Le propriétaire reconnaît que la Convention est conclue avec Enedis en tant que concessionnaire du réseau public de distribution d'électricité. Pour autant, le propriétaire accepte dès à présent que, comme il est stipulé à l'article 49 du cahier des charges de la concession (ci-joint en annexe), l'autorité organisatrice de la distribution d'électricité, en sa qualité de concédant, sera subrogée dans les droits et obligations d'Enedis au terme (normal ou anticipé) de la Concession. Cette subrogation interviendra de plein droit à la date à laquelle la Concession prendra fin, sans indemnité due au propriétaire.

La convention est conclue pour la durée d'affectation au service public de la distribution de l'électricité tel que stipulé à l'article 7 de la présente convention.

#### **5.2 - Cession des droits et obligations du Propriétaire**

En cas de vente ultérieure des biens sur lesquels sont situés **le Terrain**, le nouveau propriétaire sera subrogé dans les droits et obligations du Propriétaire selon les modalités prévues à l'article 4.

### **ARTICLE 6 – Dommages**

Enedis prendra à sa charge tous les dommages accidentels directs et indirects qui résulteraient de son occupation et/ou de ses interventions, ou qui seraient causés par son fait ou par ses installations.

Les dégâts seront évalués à l'amiable. Au cas où les Parties ne s'entendraient pas sur le montant de l'indemnité, celle-ci sera fixée par le tribunal compétent du lieu de situation de l'immeuble.

### **ARTICLE 7 – Durée de la Convention**

La Convention prend effet à compter de sa signature la plus tardive par les Parties.

Elle est conclue pour la durée d'affectation au service public de la distribution de l'électricité des Ouvrages.

Dans le cas où le Poste viendrait à être définitivement désaffecté et déséquipé, rendant l'occupation **du Terrain** sans objet, la Convention prendra fin de plein droit sans indemnité due de part ou d'autre, et Enedis fera son affaire de l'enlèvement des Ouvrages dans le délai de 6 mois suivant la fin de la Convention.

### **ARTICLE 9 – Droit applicable et Litiges**

La Convention est soumise au droit français.

En cas de litige entre les Parties portant l'interprétation ou l'exécution de la Convention, et sans préjudice des stipulations de l'article 6, les Parties s'efforceront de rechercher un règlement amiable à leur litige dans le mois suivant la saisine, d'une Partie par l'autre, dudit litige.

A défaut d'accord entre les Parties, le litige sera soumis au tribunal compétent du lieu de situation **du Terrain** par la Partie la plus diligente.

### **ARTICLE 10 – Formalités**

La Convention sera réitérée par acte authentique pour être enregistrée puis publiée au service de la publicité foncière **par le notaire** dans le délai estimé de 365 jours suivant sa signature par les Parties.

Les frais d'enregistrement et de publication seront à la charge de **Enedis**.

### **Article 11 – Correspondance**

Tous les courriers échangés entre les Parties seront envoyés à l'adresse suivante :

- pour le propriétaire: à l'adresse figurant en entête de la Convention
- pour Enedis : Mme Sabine LABEYLIE, agissant en qualité d'Adjoint au directeur délégué raccordement et ingénierie

### **ARTICLE 12 – Données à caractère personnel**

Enedis s'engage à traiter les données personnelles recueillies pour la bonne exécution de la présente convention (**noms, prénoms, adresse, etc.**), conformément à la loi 78-17 du 6 janvier 1978 relative à l'informatique, aux fichiers et aux libertés et au règlement général sur la protection des données.

Elles sont conservées pendant la durée de vie de l'ouvrage et sont destinées à Enedis, ses prestataires et le cas échéant aux tiers autorisés ou tout tiers qui justifierait d'un intérêt majeur.

Vous disposez d'un droit d'accès à vos données, de rectification, d'opposition et d'effacement pour motifs légitimes. Vous pouvez exercer vos droits à l'adresse suivante (**Mme Sabine LABEYLIE, agissant en qualité d'Adjoint au directeur délégué raccordement et ingénierie**).

Fait en quatre (4) exemplaires originaux.

Date de signature :

**Propriétaire (faire précéder de la mention manuscrite « Lu et approuvé »)**

**Enedis**



Département :  
ORNE

Commune :  
FLERS

Section : BW  
Feuille : 000 BW 01

Échelle d'origine : 1/1000  
Échelle d'édition : 1/1000

Date d'édition : 25/04/2025  
(fuseau horaire de Paris)

Coordonnées en projection : RGF93CC49  
©2022 Direction Générale des Finances  
Publiques


DIRECTION GÉNÉRALE DES FINANCES PUBLIQUES

EXTRAIT DU PLAN CADASTRAL

Le plan visualisé sur cet extrait est géré  
par le centre des impôts foncier suivant :  
POLE TOPOGRAPHIQUE DE L'ORNE  
6 bis rue Jean Joly 61200  
61200 ARGENTAN  
tél. 02.33.12.18.90 - fax  
ptgc.orne@dgif.finances.gouv.fr

Cet extrait de plan vous est délivré par :

cadastre.gouv.fr

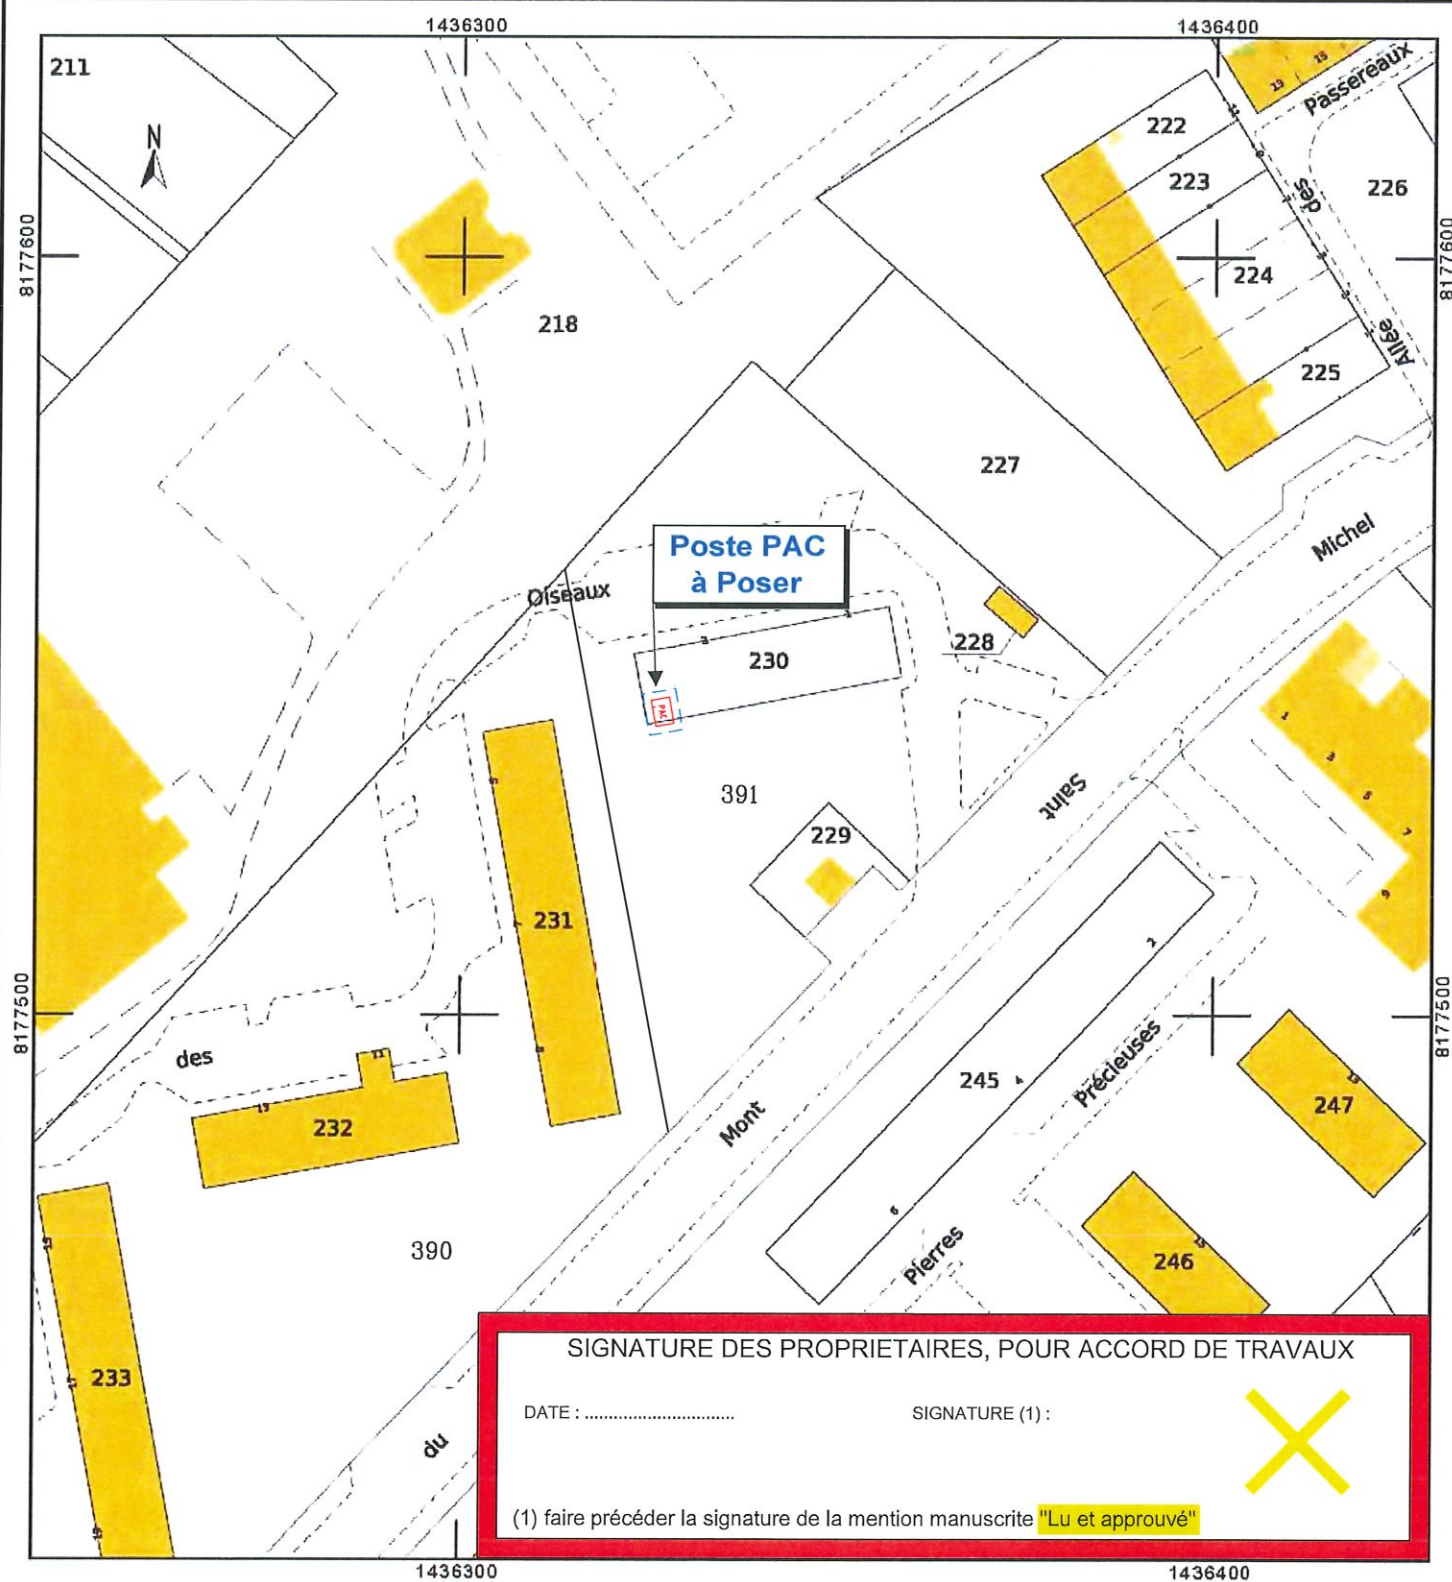





# LEGENDE TRACE RESEAUX

HTA Aérienne à Construire	HTA Aérienne Existante	HTA Aérienne à Supprimer	HTA Souterraine à Construire	HTA Souterraine Existante	HTA Souterraine à Supprimer	HTB Aérienne Existante	BTA Aérienne à Construire	BTA Aérienne Existante	BTA Aérienne à Supprimer	Branchements Aériens	2FELS	4FELS

ACCESSOIRES		
Coffret Brt	Coffret Réseau	Jonction ou Dériv. BTA

SUPPORTS BETON HTA OU BTA		
Simple	Portique	PH61

SUPPORT F.T.	
SUPPORT BOIS	SUPPORT F.T.

SIGNATURE DES PROPRIETAIRES, POUR ACCORD DE TRAVAUX

DATE : ..... SIGNATURE (1) :

(1) faire précéder la signature de la mention manuscrite "Lu et approuvé"

Poste CB  
"ROUTE DE GER"  
N°61169P0035  
à Déposer

BW 227

Echelle

N° Affaire TOPO ETUDES : 2303159

ENEDIS

CONVENTION DE SERVITUDE

Commune · FI FR S

0 7 5m 25m

25m

