



Réutilisation des
matériaux existants :



zinc



bois horizontal

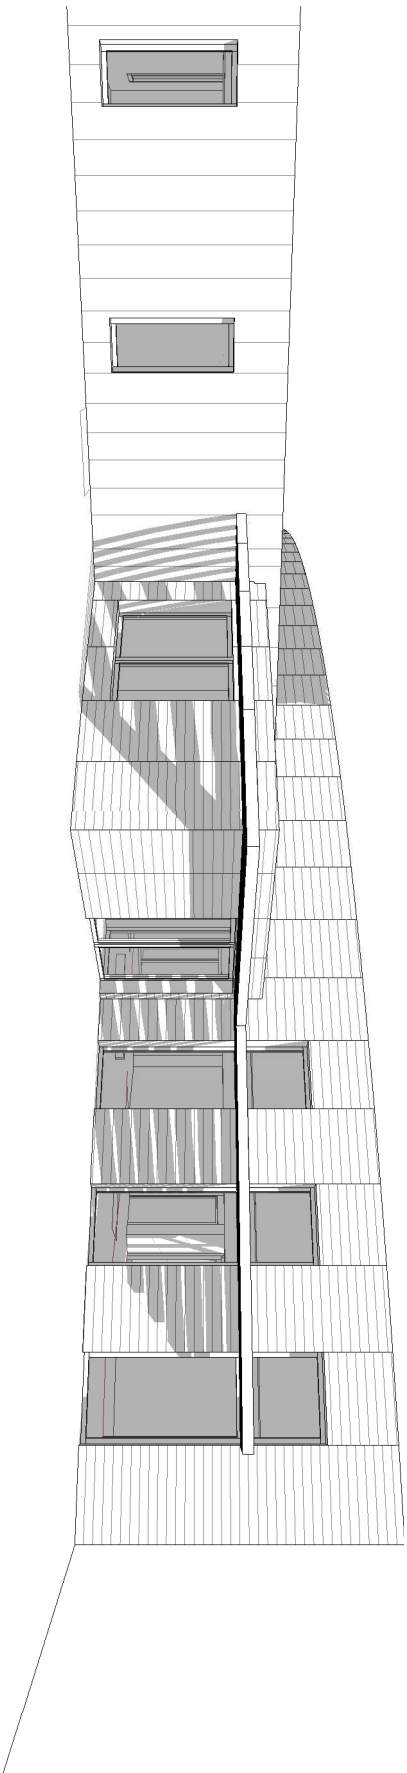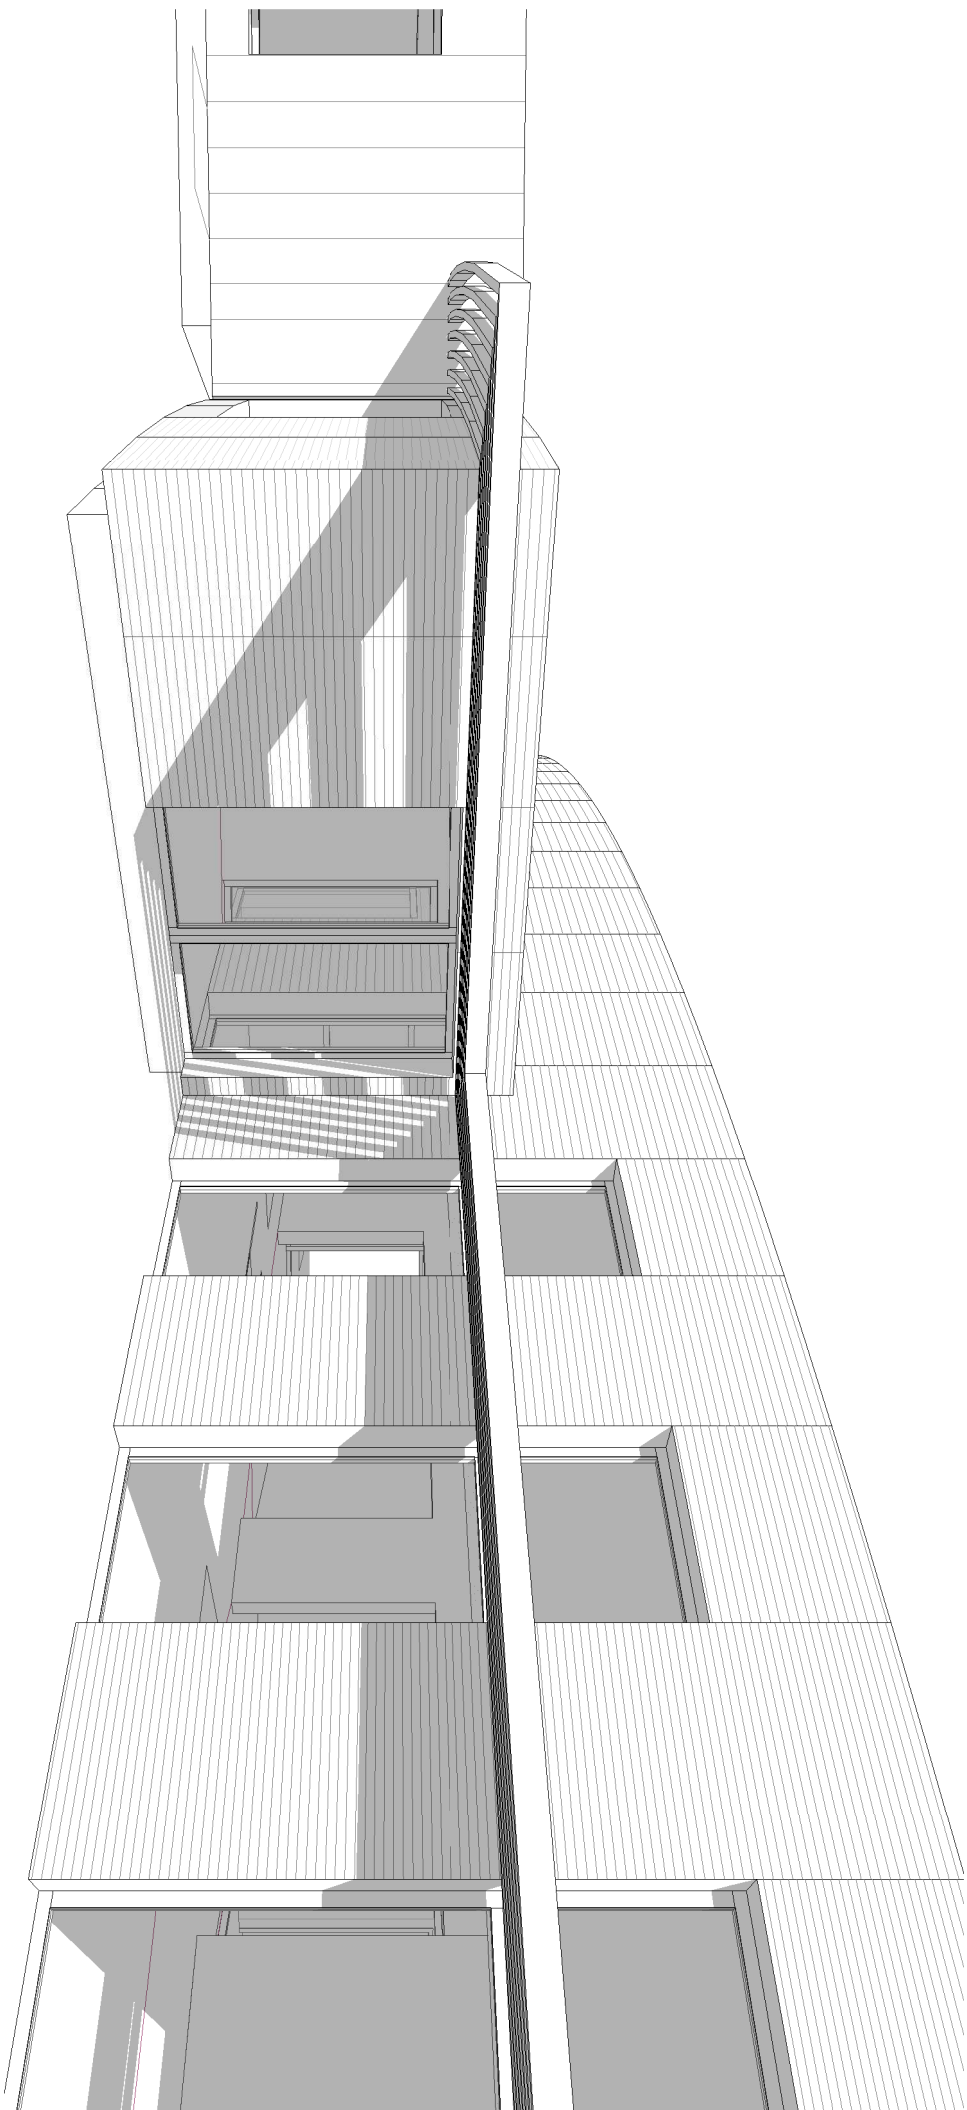

APD

3Ds

Date: 10/03/2025

FLERS AGGLO
MAISON D'ACTIVITES SAINT MICHEL
25 rue Saint Michel - 61000 FLERS

Echelle:

05



48 pl du Champ de Mars
50000 SAINT-LO
Tel : 02.33.57.38.98
contact@LagenceDarchitecture.com
www.LagenceDarchitecture.com