


NOTA : Le bornage et les points de calage reportés ci-contre à l'échelle ont fait l'objet d'un lever régulier. Le fond de plan cadastral (en grisé) est figuré à titre informatif pour mieux situer le bornage par rapport aux propriétés, il n'a pas de valeur contractuelle et sa précision reste approchée. Il a pu être déformé par endroit pour être ajusté à la position réelle des limites, bornes ou portions de bâtiments levés sur le terrain.

SELARL Cabinet BELLANGER
Sébastien CORDIEZ
Géomètre Expert n°90064
73, rue de la Gare
BP 90195 - 61104 FLERS Cedex
Tél 02 33 64 80 87
flers@cabinet-bellanger.fr

Commune de FLERS
ZA de la Crochère - Rue Amédée Bollée

PLAN DE BORNAGE
Dans le cadre de la division de la parcelle
Section : CW n°74

Division de la propriété de FLERS AGGLO

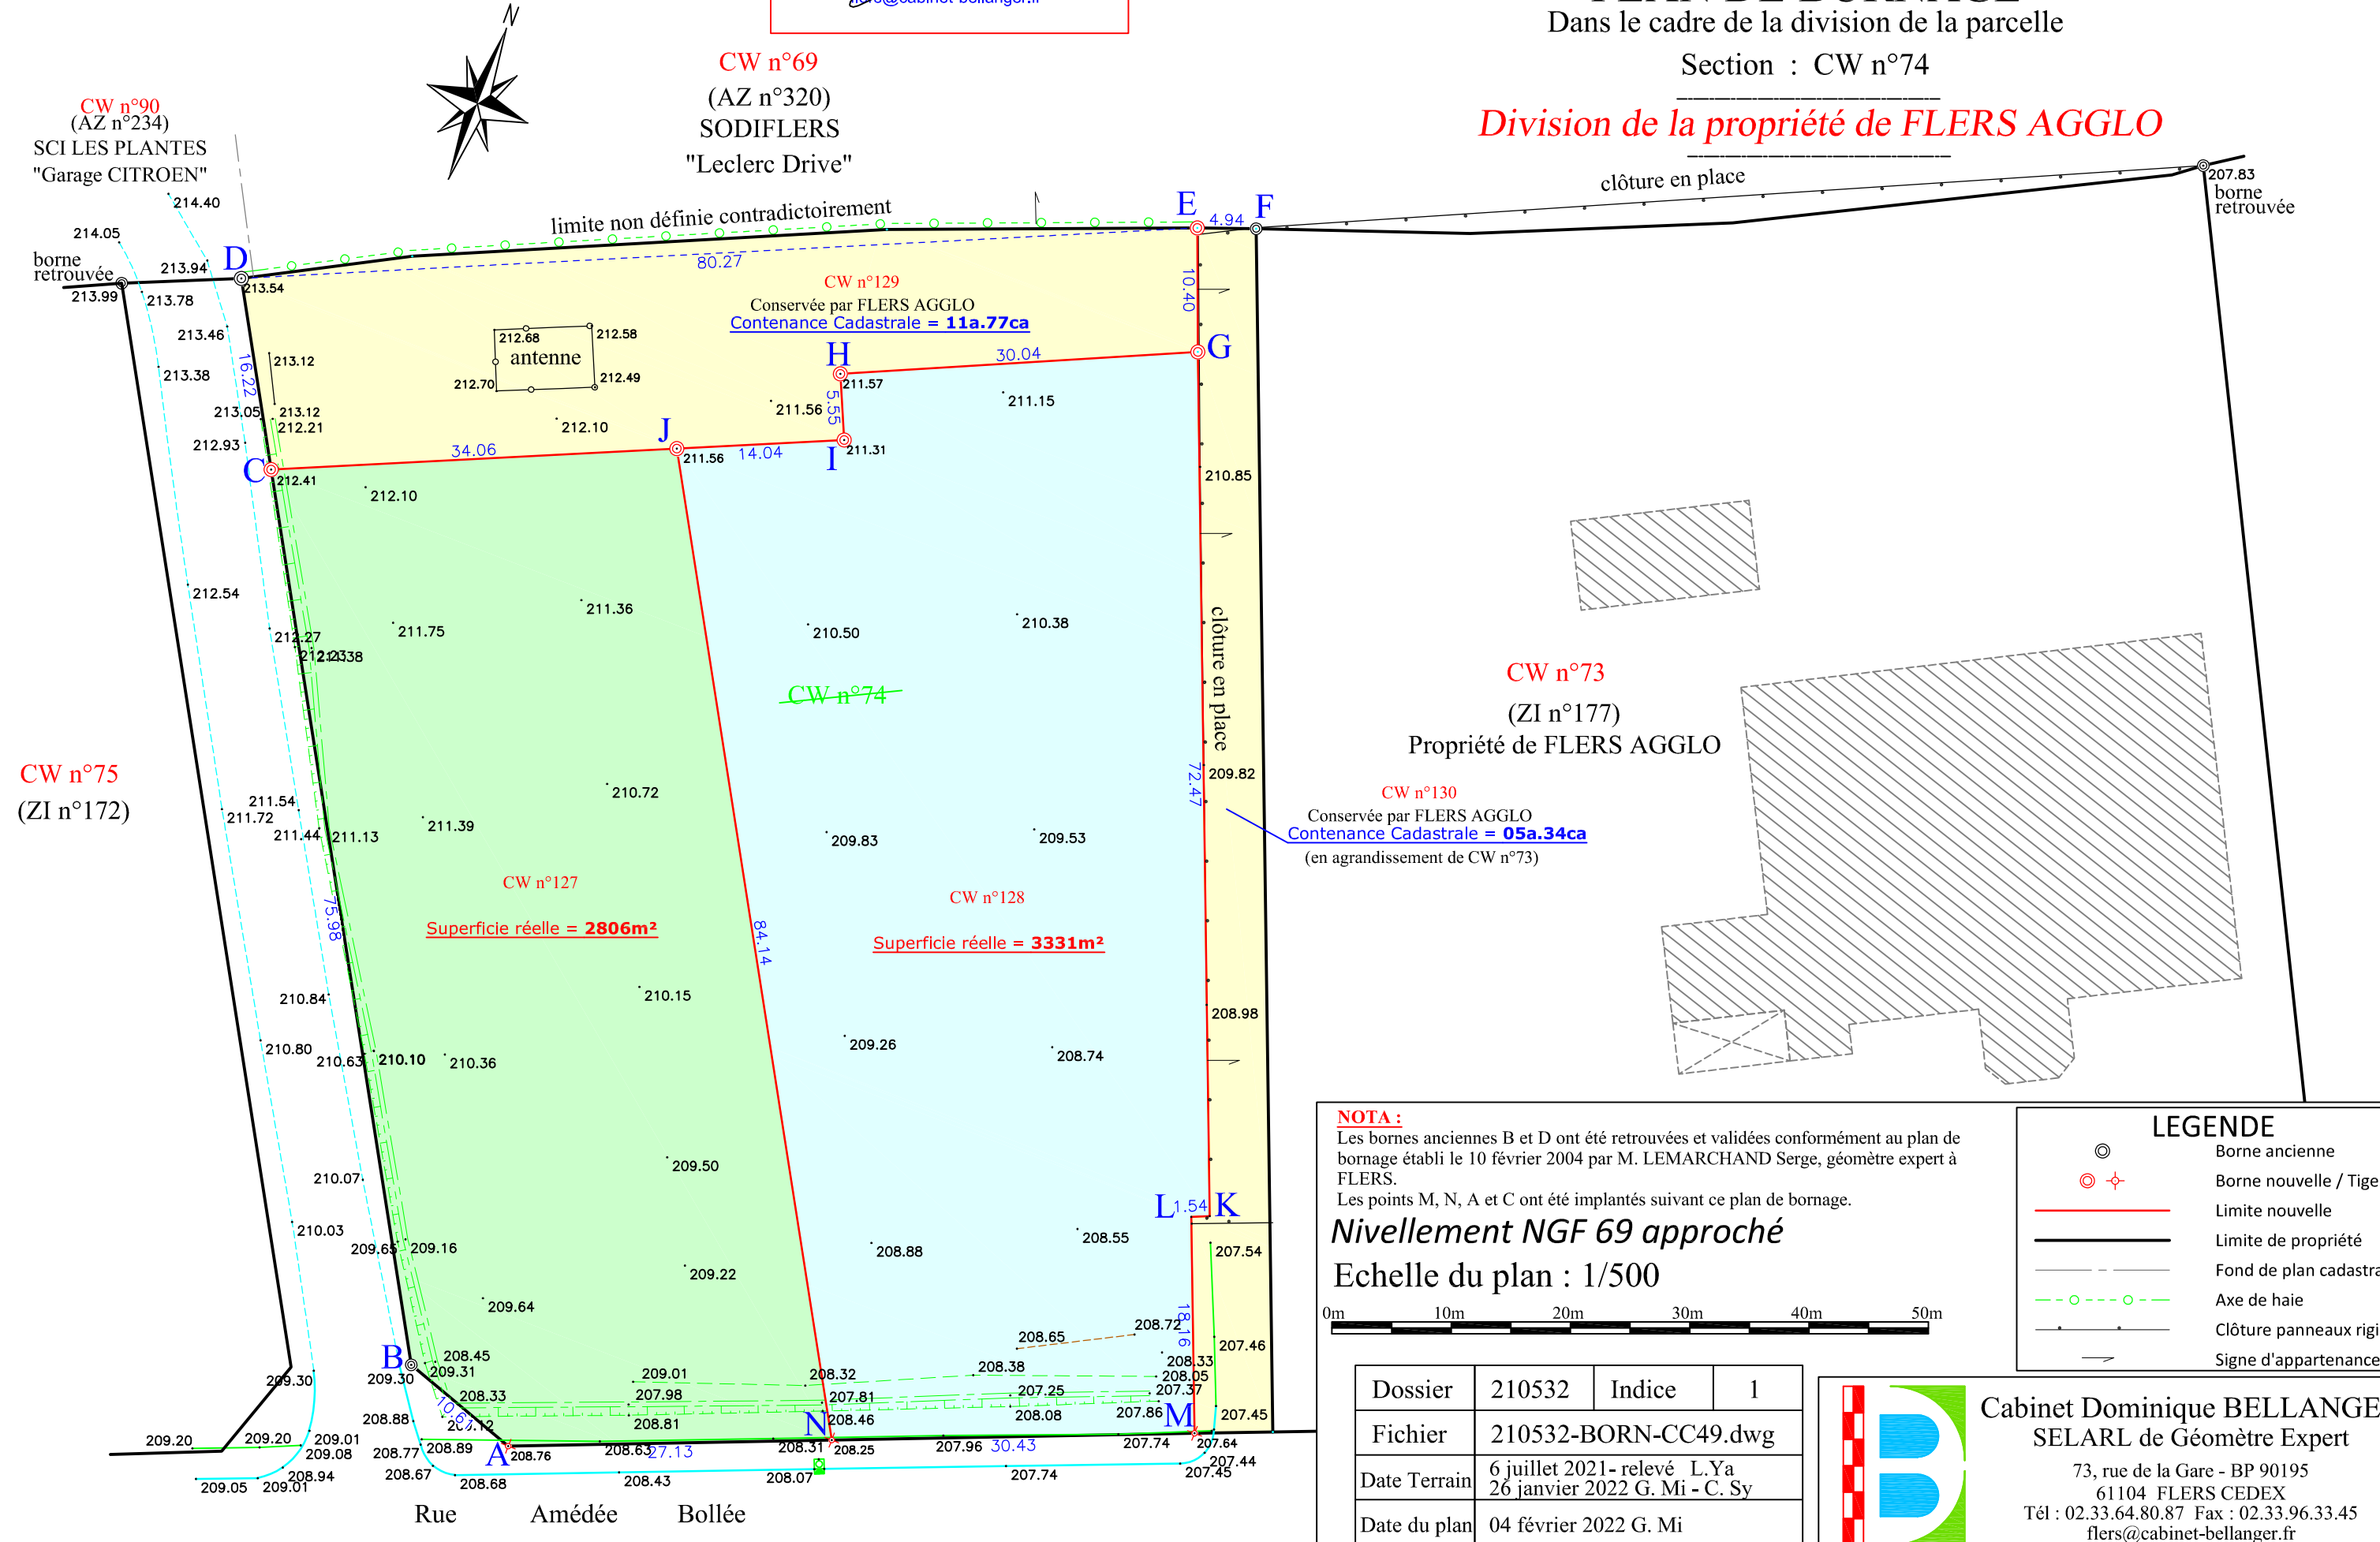


NOTA :
Les bornes anciennes B et D ont été retrouvées et validées conformément au plan de bornage établi le 10 février 2004 par M. LEMARCHAND Serge, géomètre expert à FLERS.
Les points M, N, A et C ont été implantés suivant ce plan de bornage.

Nivellement NGF 69 approché
Echelle du plan : 1/500



LEGENDE	
	Borne ancienne
	Borne nouvelle / Tige fer
	Limite nouvelle
	Limite de propriété
	Fond de plan cadastral
	Axe de haie
	Clôture panneaux rigides
	Signe d'appartenance

Dossier	210532	Indice	1
Fichier	210532-BORN-CC49.dwg		
Date Terrain	6 juillet 2021 - relevé L.Ya 26 janvier 2022 G. Mi - C. Sy		
Date du plan	04 février 2022 G. Mi		

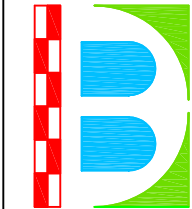

Cabinet Dominique BELLANGER
SELARL de Géomètre Expert
73, rue de la Gare - BP 90195
61104 FLERS CEDEX
Tél : 02.33.64.80.87 Fax : 02.33.96.33.45
flers@cabinet-bellanger.fr