


DCE - Ségrie Fontaine
Plan de plantation n°2
Entrée du bourg
Echelle 1/250



Terre d'apport 20 cm - engazonnement



Terre d'apport 50 cm - plantation

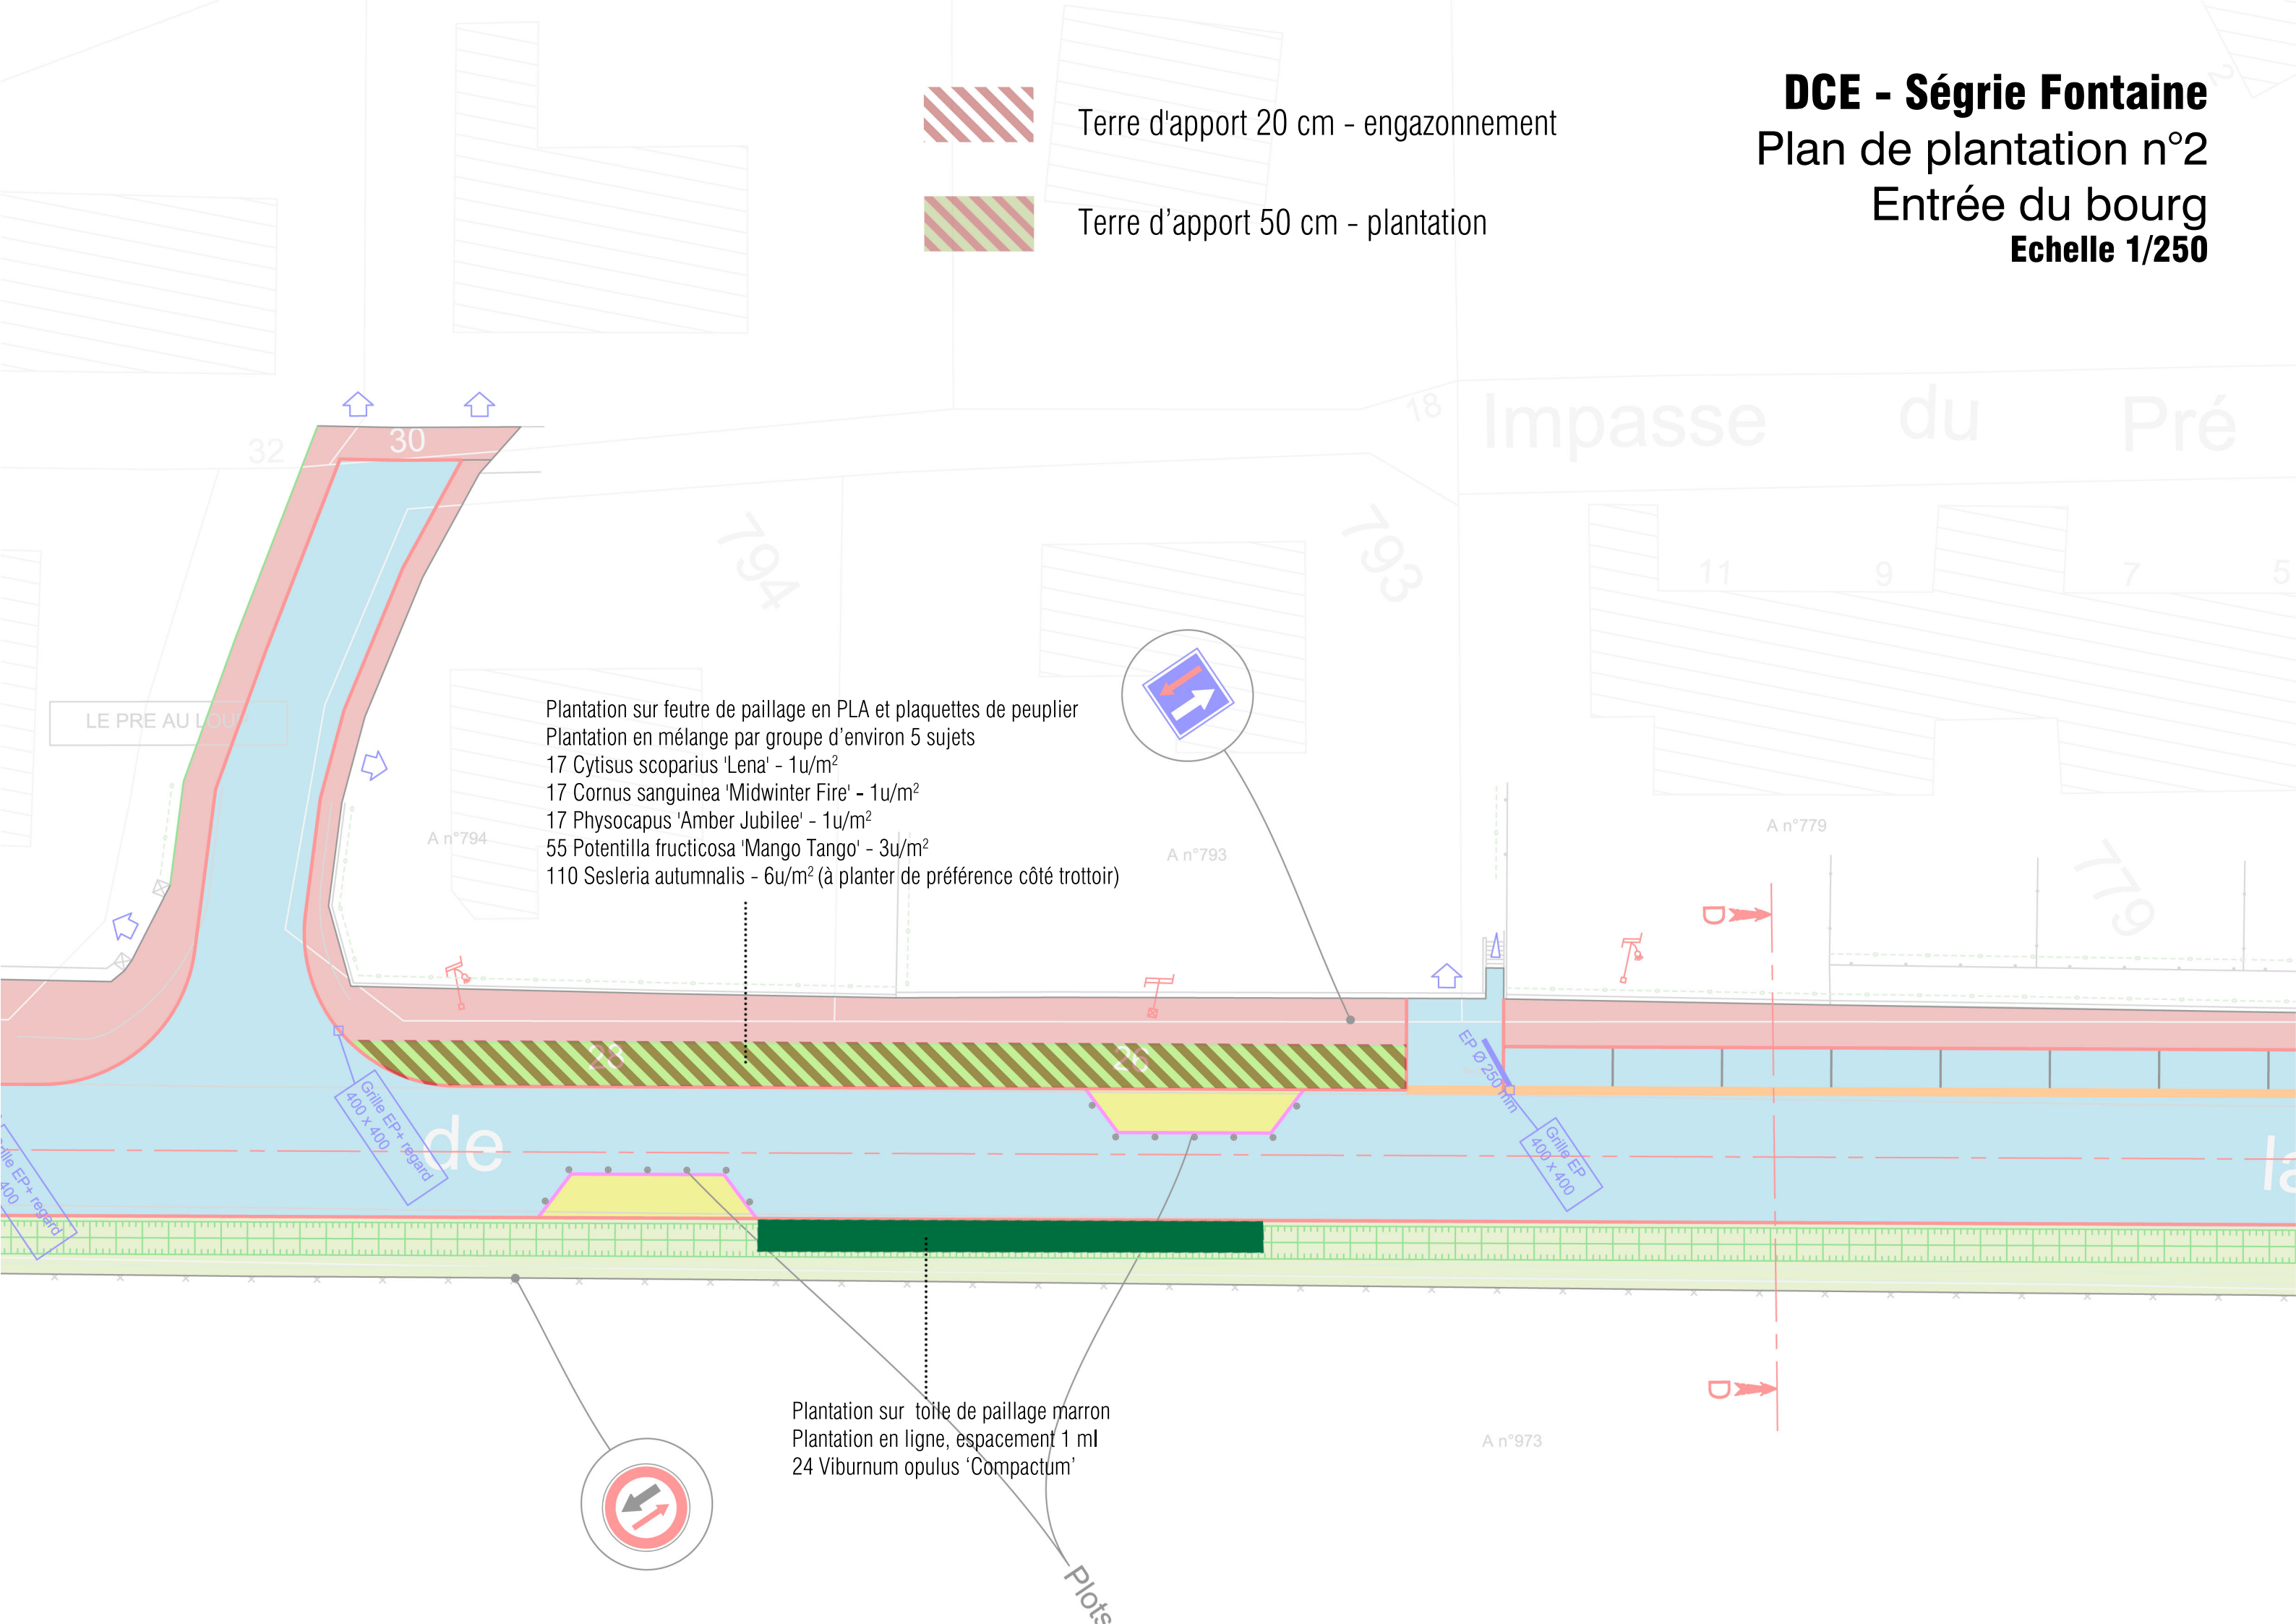

Plantation sur feutre de paillage en PLA et plaquettes de peuplier
Plantation en mélange par groupe d'environ 5 sujets
17 Cytisus scoparius 'Lena' - 1u/m²
17 Cornus sanguinea 'Midwinter Fire' - 1u/m²
17 Physocarpus 'Amber Jubilee' - 1u/m²
55 Potentilla fruticosa 'Mango Tango' - 3u/m²
110 Sesleria autumnalis - 6u/m² (à planter de préférence côté trottoir)

Plantation sur toile de paillage marron
Plantation en ligne, espacement 1 ml
24 Viburnum opulus 'Compactum'

Plots