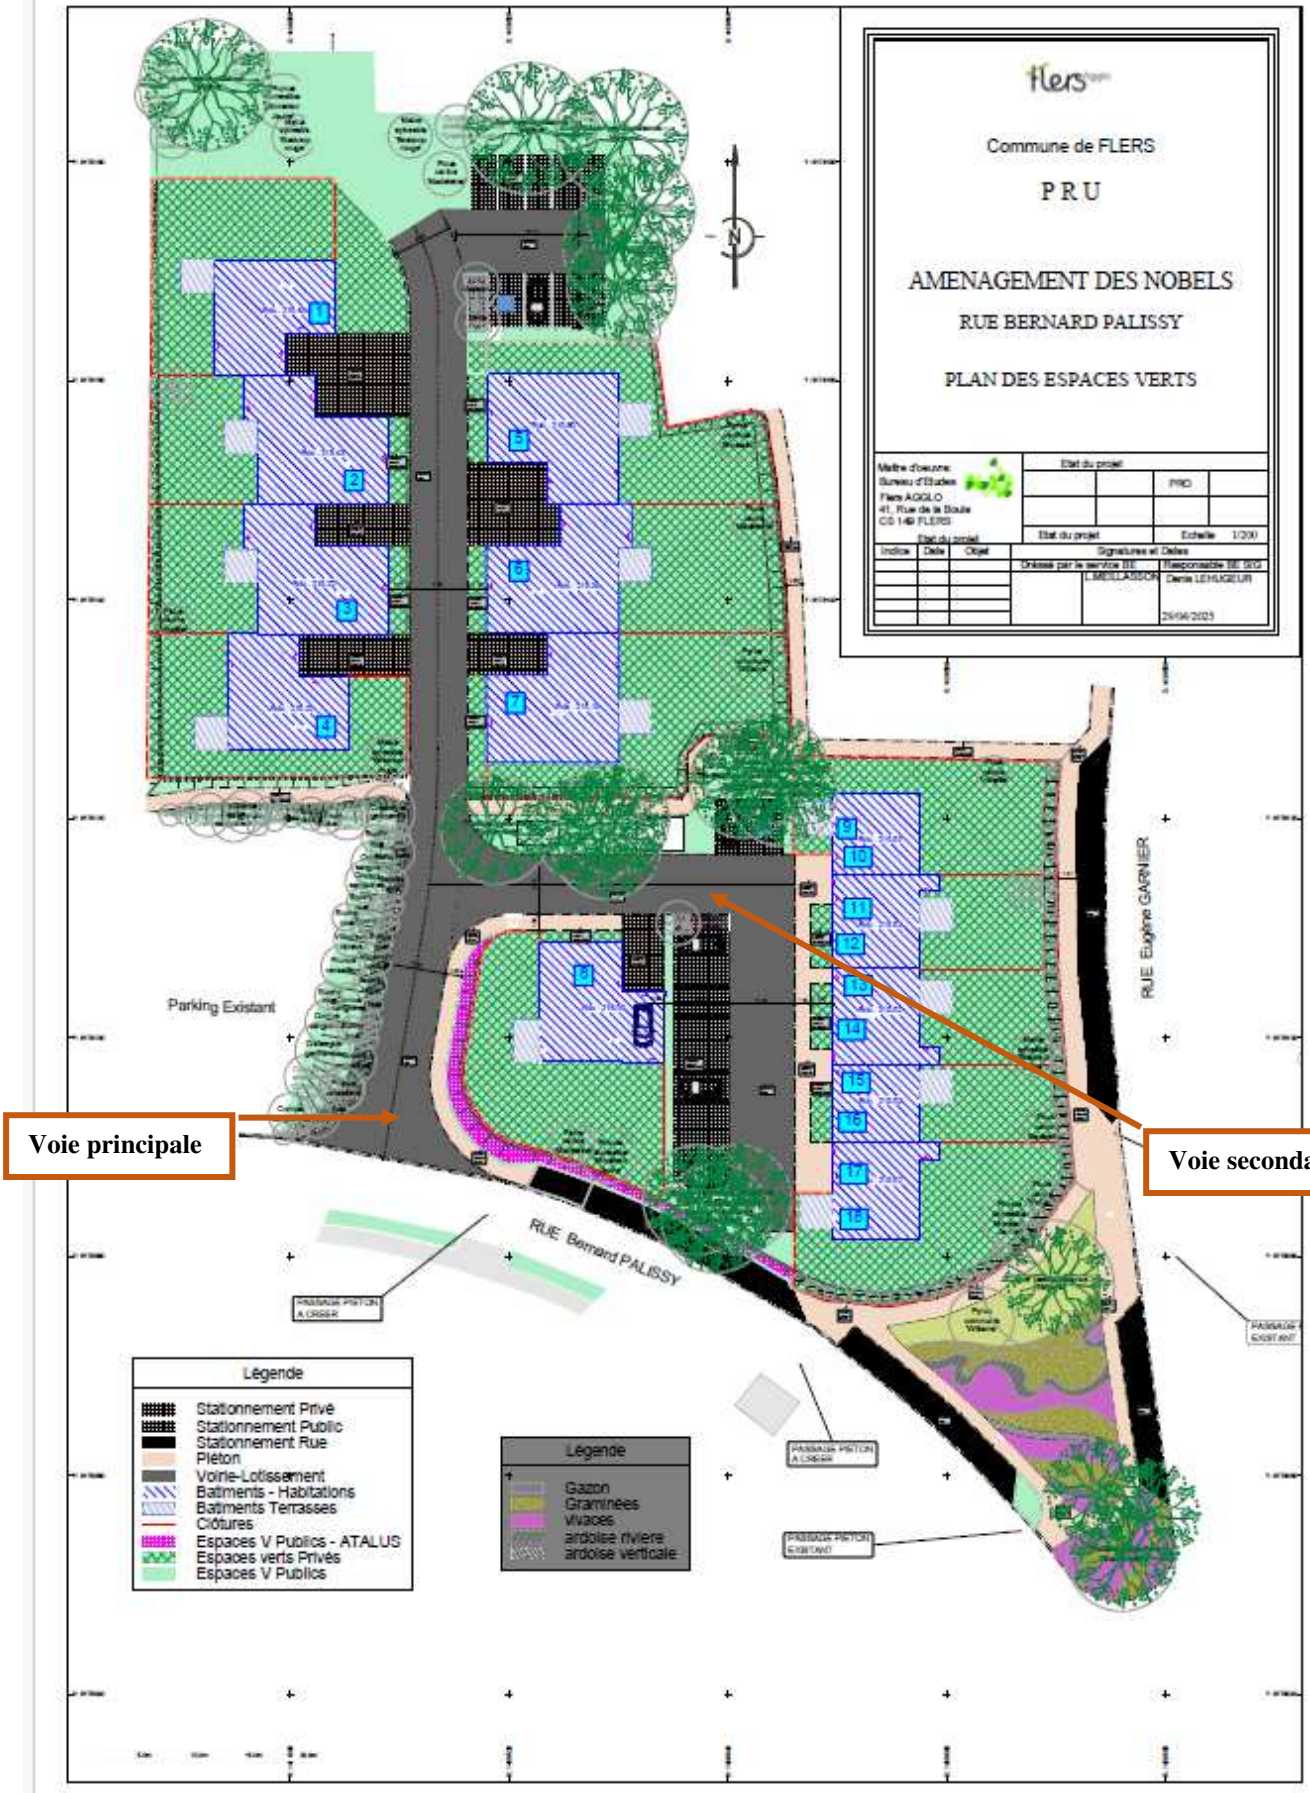
flers
Commune de FLERS
P R U
AMENAGEMENT DES NOBELS
RUE BERNARD PALISSY
PLAN DES ESPACES VERTS
Parking Existant
RUE Eugène GARNIER
RUE Bernard PALISSY
Voie principale
Voie secondaire
Légende
Stationnement Privé
Stationnement Public
Stationnement Rue
Piéton
Voirie-Lotissement
Batiments - Habitations
Batiments Terrasses
Clôtures
Espaces V Publics - ATALUS
Espaces verts Privés
Espaces V Publics
Légende
Gazon
Graminées
vivaces
ardoise riviera
ardoise verticale